

ROMÂNIA
UNITATEA ADMINISTRATIV TERITORIALĂ PERISORU
JUDEȚUL CĂLĂRAȘI

Comuna Perisoru , județul Călărași; cod fiscal: 3796888; str. Parcului; nr. 4; cod poștal: 917195; Tel/ Fax: 0242/346010, www.comunaperisoru.ro.
e-mail: comuna.perisoru@yahoo.com

Nr. 7910 / 04.09.2024

In conformitate cu prevederile legale,

COMUNA PERISORU cu sediul in comuna Perisoru, strada Parcului, nr. 4, Județul Calarasi, tel./ fax: 0242346010 ;

A N U N Ț A

Organizarea licitației publice cu strigare pentru închirierea terenului arabil in suprafața de 123,00 ha, proprietate privata a comunei Perisoru, in conformitate cu prevederile Codului de procedura civila si ale OUG nr. 57/2019 privind Codul administrativ cu modificările si completările ulterioare, dupa cum urmeaza:

R. T.	ZONA	TARLA	SUPRAFATA (ha)
	Perisoru	8	36,00
	Perisoru	12 A	66,00
	Perisoru	16	2100

Documentele licitației se vor pune la dispoziție incepand cu data de 05.09.2024 la sediul Primăriei comunei Perioru, strada Parcului, nr. 4.

Prețul de pornire al licitației este de 714 lei/ha/an;

Ofertantii pot depune documentele de calificare pana la data de 20.09.2024 ora 14⁰⁰ la sediul Primăriei comunei Perisoru.

Data, ora si locul de tinere a licitației: 24.09.2024 ora 10⁰⁰, la sediul Caminului Cultural al comunei Perisoru.

Taxa de participare la licitație va fi de 50 lei.

Pretul minim de începere a licitației de la 714 lei/ha/an, iar garantia de participare la licitație este de 10 % .

Sumele prevăzute mai sus poate fi achitate prin ordin de plată în contul proprietarului: COMUNA PERISORU – deschis la Trezoreria Calarasi, jud. Călărași sau în numerar la casieria Serviciului Taxe și Impozite Locale din cadrul Primăriei Perisoru, jud. Călărași.

Solicitări de clarificari cu privire la documentația de atribuire pot fi depuse la sediul Primăriei comunei Perisoru, Birou Registratura, strada Parcului, nr. 4, sau pot fi transmise prin fax la nr. 0242/346010, e-mail comuna.perisoru@yahoo.com cu cel puțin 4 zile lucratoare înainte de data limita pentru depunerea ofertelor.

Acțiunea în justiție se introduce la secția de contencios administrativ a tribunalului în a cărei jurisdicție se afla sediul autoritatii.

Impotriva hotărârii tribunalului se poate declara recurs la secția de contencios administrativ a curții de apel, conform prevederilor legale.

Cu consideratie !

PRIMARUL COMUNEI PERISORU
Ionel Catalin BUCUR



Plan de amplasament si delimitare a imobilului
Scara 1:5000

Nr. cadastral	Suprafata terenului a imobilului (mp)	Adresa imobilului:
	364274mp	Tarla 8, Parcela 36, com. Perisoru, jud. Calarasi
Nr. Cane Funcsa		Com. Perisoru
		Unitatea Administrativ Teritoriala(CAT)

702000

701350

700700

334750

334750

DRUM												DRUM												DRUM												DRUM											
18	225.65	17	121.23	18	112.69	9	154.97	8	235.99	7	223.66	6	180.38	5	122.88	4	81.77	3	106.41	2	131.23	29	68.09	30	79.25	31	68.10																				
16	96.61	14	10000.000mp	12	10000.000mp	11	10000.000mp	10	10000.000mp	9	10000.000mp	8	10000.000mp	7	10000.000mp	6	10000.000mp	5	10000.000mp	4	10000.000mp	3	10000.000mp	2	10000.000mp	29	10000.000mp	30	10000.000mp	31	10000.000mp																
4274.101mp												4274.101mp												4274.101mp																							
225.65												225.65												279.42																							
4274.101mp												4274.101mp												4274.101mp																							

702000

701350

700700

A. Date referitoare la teren		
Nr. Parcela	Categoria de folosinta	Suprafata folosinta (mp)
1	A	364274
Total		364274
B. Date referitoare la constructii		
Cod constructie	Destinatie	Suprafata construita la sol (mp)
Total		
Suprafata totala masurata a imobilului=364274mp. Suprafata din act =364274mp.		

Executant:
SC ZENIT S.R.L.
Semnatura: [semnatura]
Data: [data]


DE
AUTORIZARE
Seria RO-B-1, Nr. 1357
SC ZENIT S.R.L.

CERTIFICAT
DE
AUTORIZARE
Seria RO-B-1, Nr. 1357
SC ZENIT S.R.L.

Plan de amplasament si delimitare a imobilului
Scara 1:5000

Nr. cadastral	Suprafata masurata a imobilului (mp)	Adresa imobilului :
	234942mp	Tarla 16, Parcela 27, com. Perisoru, jud. Calarasi

Nr. Carte Funciara	Unitatea Administrativ Teritoriala(UAT)	Com. Perisoru
--------------------	---	---------------

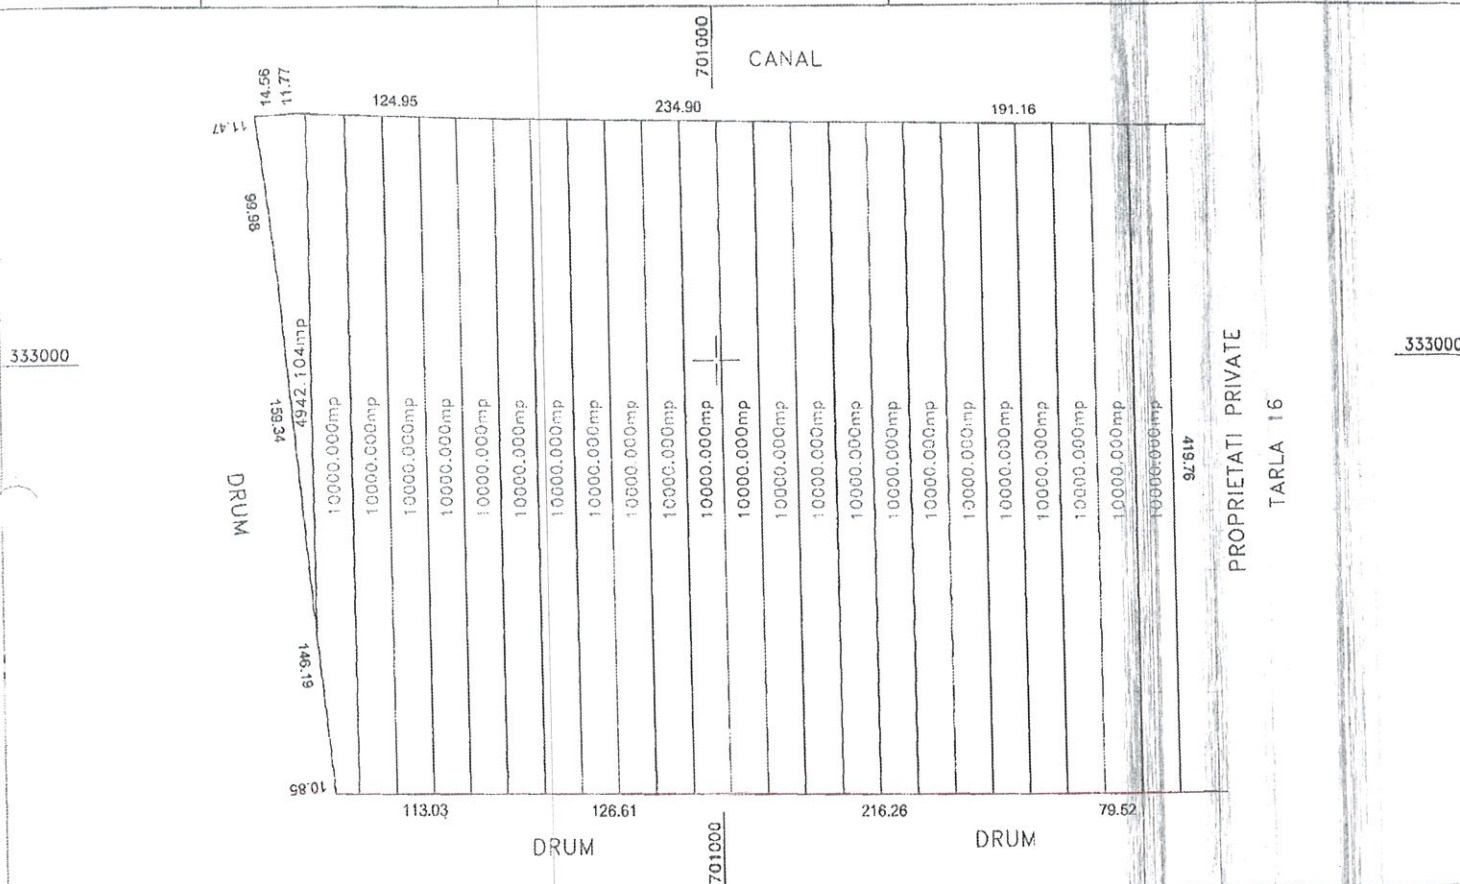

A.Date referitoare la teren

Nr. Parcela	Categoria de folosinta	Suprafata (mp)	Mentiuni
1	A	234942	Imobil extravilan,
			Imprejmuire: limita nematerializata
Total		234942	

B.Date referitoare la constructii

Cod constructie	Destinatia	Suprafata construita la sol (mp)	Mentiuni
Total			

Suprafata totala masurata a imobilului=234942mp.
Suprafata din act=234942mp.

Executant,
SC ZENIT SRL
Semnatura si stampila

