

ROMÂNIA
UNITATEA ADMINISTRATIV TERITORIALĂ PERISORU
JUDEȚUL CĂLĂRAȘI

Comuna Perisoru , județul Călărași; cod fiscal: 3796888; str. Parcului; nr. 4; cod poștal: 917195; Tel/ Fax: 0242/346010,
www.comunaperisoru.ro. e-mail: comuna.perisoru@yahoo.com

Nr. 790 / 04.09.2024

In conformitate cu prevederile legale,

COMUNA PERISORU cu sediul in comuna Perisoru, strada Parcului, nr. 4, Județul Calarasi, tel./ fax: 0242346010 ;

A N U N Ț A

Organizarea licitației publice cu strigare pentru închirierea terenului arabil in suprafața de 101,00 ha, proprietate privata a comunei Perisoru, in conformitate cu prevederile Codului de procedura civila si ale OUG nr. 57/2019 privind Codul administrativ cu modificările si completările ulterioare, dupa cum urmeaza:

NR. CRT.	ZONA	TARLA	SUPRAFATA (ha)
1.	Tudor Vladimirescu	77/1	5,00
2.	Tudor Vladimirescu	77/2	12,00
3.	Tudor Vladimirescu	76	6,00
4.	Tudor Vladimirescu	88/1	31,00
5.	Tudor Vladimirescu	92/1	11,00
6.	Tudor Vladimirescu	94	36,00

Documentele licitației se vor pune la dispoziție incepand cu data de 05.09.2024 la sediul Primăriei comunei Perisoru, strada Parcului, nr. 4.

Prețul de pornire al licitației este de 714 lei/ha/an;

Ofertantii pot depune documentele de calificare pana la data de 20.09.2024 ora 14⁰⁰ la sediul Primăriei comunei Perisoru.

Data, ora si locul de tinere a licitației: 26.09.2024 ora 10⁰⁰, la sediul Caminului Cultural din satul Tudor Vladimirescu.

Taxa de participare la licitație va fi de 50 lei.

Pretul minim de începere a licitației de la 714 lei/ha/an, iar garantia de participare la licitație este de 10 % .

Sumele prevăzute mai sus poate fi achitate prin ordin de plată în contul proprietarului: COMUNA PERISORU – deschis la Trezoreria Calarasi, jud. Călărași sau în numerar la casieria Serviciului Taxe și Impozite Locale din cadrul Primăriei Perisoru, jud. Călărași.

Solicitări de clarificari cu privire la documentația de atribuire pot fi depuse la sediul Primăriei comunei Perisoru, Birou Registratura, strada Parcului, nr. 4, sau pot fi transmise prin fax la nr. 0242/346010, e-mail comuna.perisoru@yahoo.com cu cel puțin 4 zile lucratoare înainte de data limita pentru depunerea ofertelor.

Acțiunea în justiție se introduce la secția de contencios administrativ a tribunalului în a cărui jurisdicție se afla sediul autoritatii.

Impotriva hotărârii tribunalului se poate declara recurs la secția de contencios administrativ a curții de apel, conform prevederilor legale.

Cu consideratie !

PRIMARUL COMUNEI PERISORU
Ionel Catalin BUCUR




PLAN PARCELAR ISLAZ COM. PERISORU PERISORU
SAT TUDOR VLADIMIRESCU




Vizat:
Primaria Perisoru

TARLA 77/3-PARCELA 298 TEREN ARABIL - ISLAZ SUPRAFATA REZULTATA DIN MASURATORI S=13,9688Ha	TARLA 79/1, PARCELA 304/2 TEREN PASUNE - ISLAZ SUPRAFATA REZULTATA DIN MASURATORI S=5,1403Ha
TARLA 77/1-PARCELA 291 TEREN ARABIL - ISLAZ SUPRAFATA REZULTATA DIN MASURATORI S=5,4173Ha	TARLA 88/1-PARCELA 355 TEREN ARABIL - ISLAZ SUPRAFATA REZULTATA DIN MASURATORI S=31,4234Ha
TARLA 78, PARCELA 302 TEREN PASUNE - ISLAZ SUPRAFATA REZULTATA DIN MASURATORI S=9,0231Ha	TARLA 89/1-PARCELA 357/1 TEREN PASUNE - ISLAZ SUPRAFATA REZULTATA DIN MASURATORI S=13,7933Ha
TARLA 79/2, PARCELA 304/4 TEREN PASUNE - ISLAZ SUPRAFATA REZULTATA DIN MASURATORI S=37,3873Ha	TARLA 92/1, PARCELA 366/7 TEREN ARABIL - ISLAZ SUPRAFATA REZULTATA DIN MASURATORI S=11,5500Ha
TARLA 79/1, PARCELA 304/1 TEREN PASUNE - ISLAZ SUPRAFATA REZULTATA DIN MASURATORI S=55,7152Ha	TARLA 92/1, PARCELA 366/8 TEREN ARABIL - ISLAZ SUPRAFATA REZULTATA DIN MASURATORI S=5,7493Ha

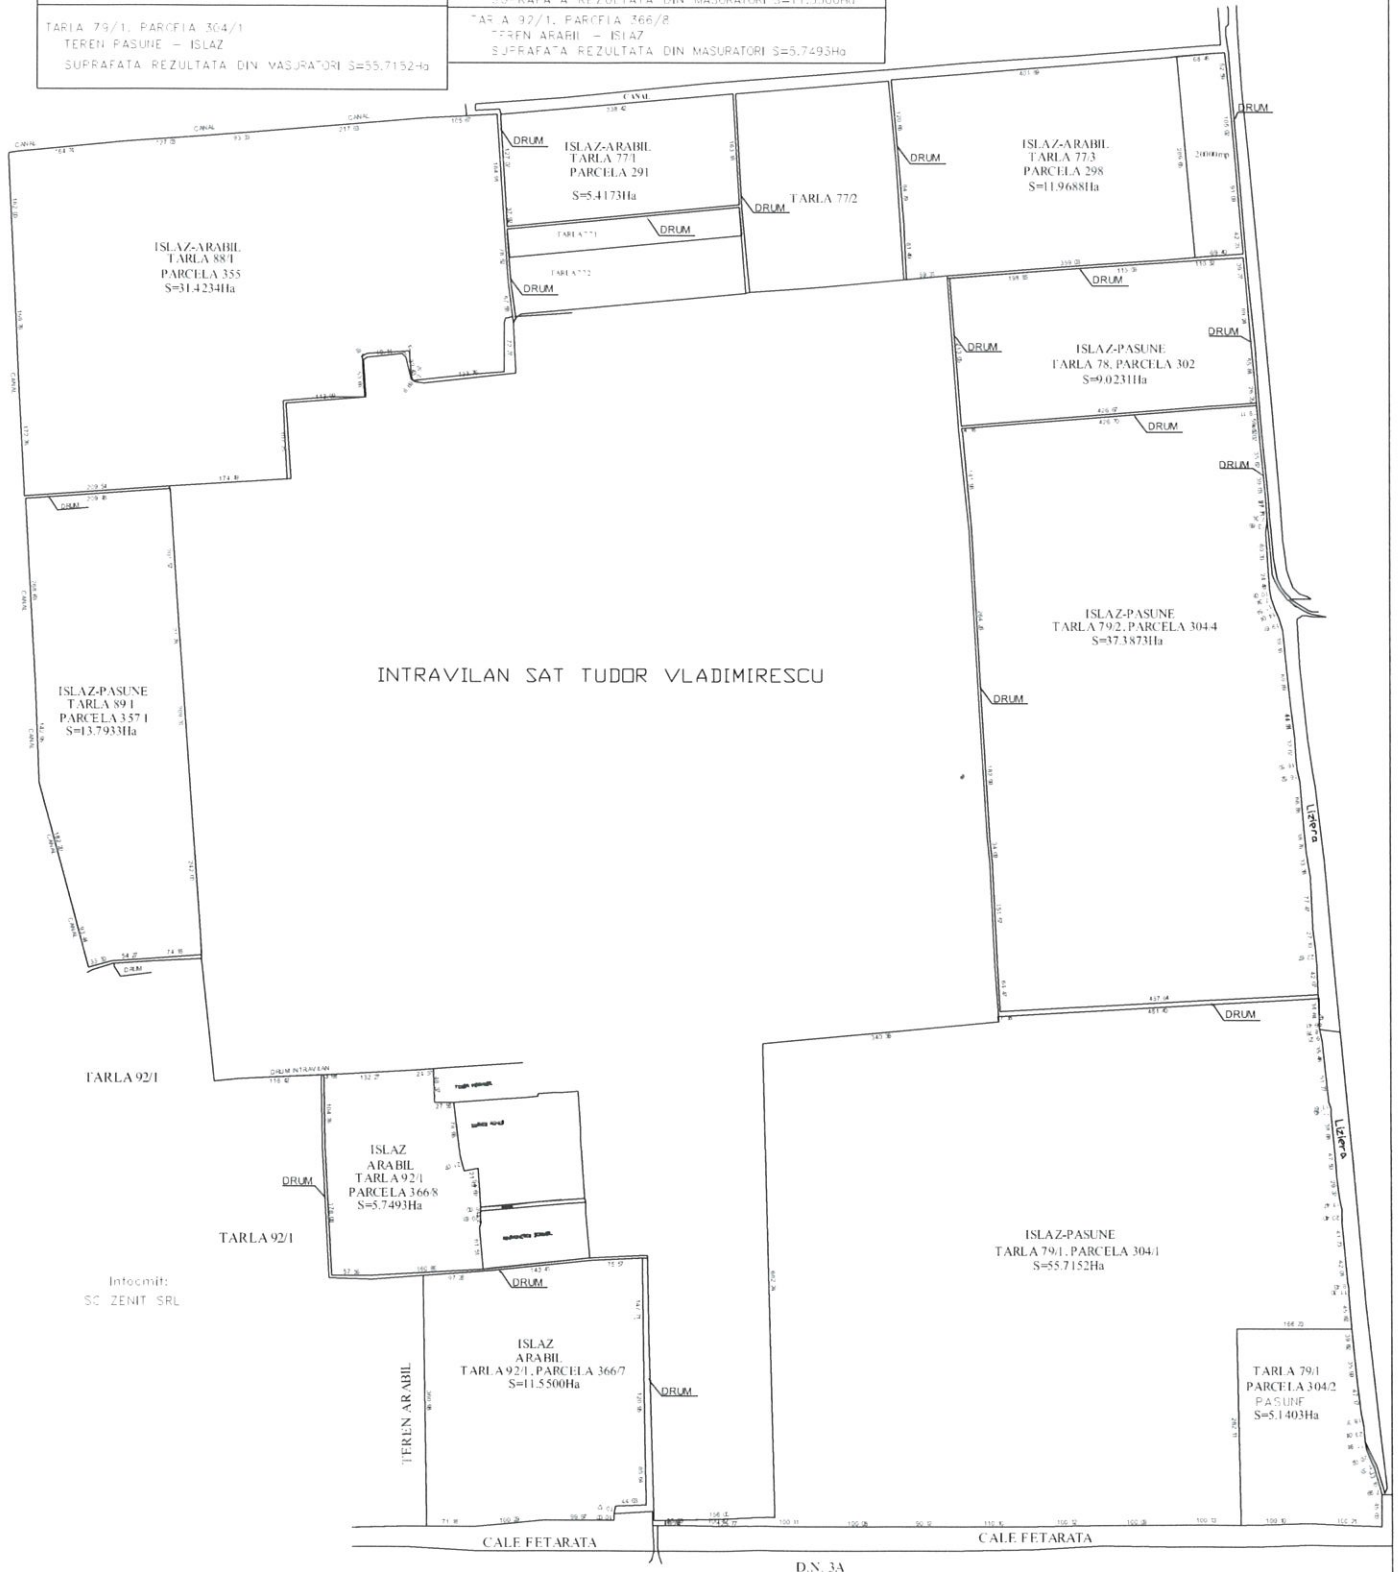

Scara 1:5000

Nr.Carte Funciara	Unitatea Administrativ Teritoriala(UAT)	Com. Perisoru
-------------------	---	---------------

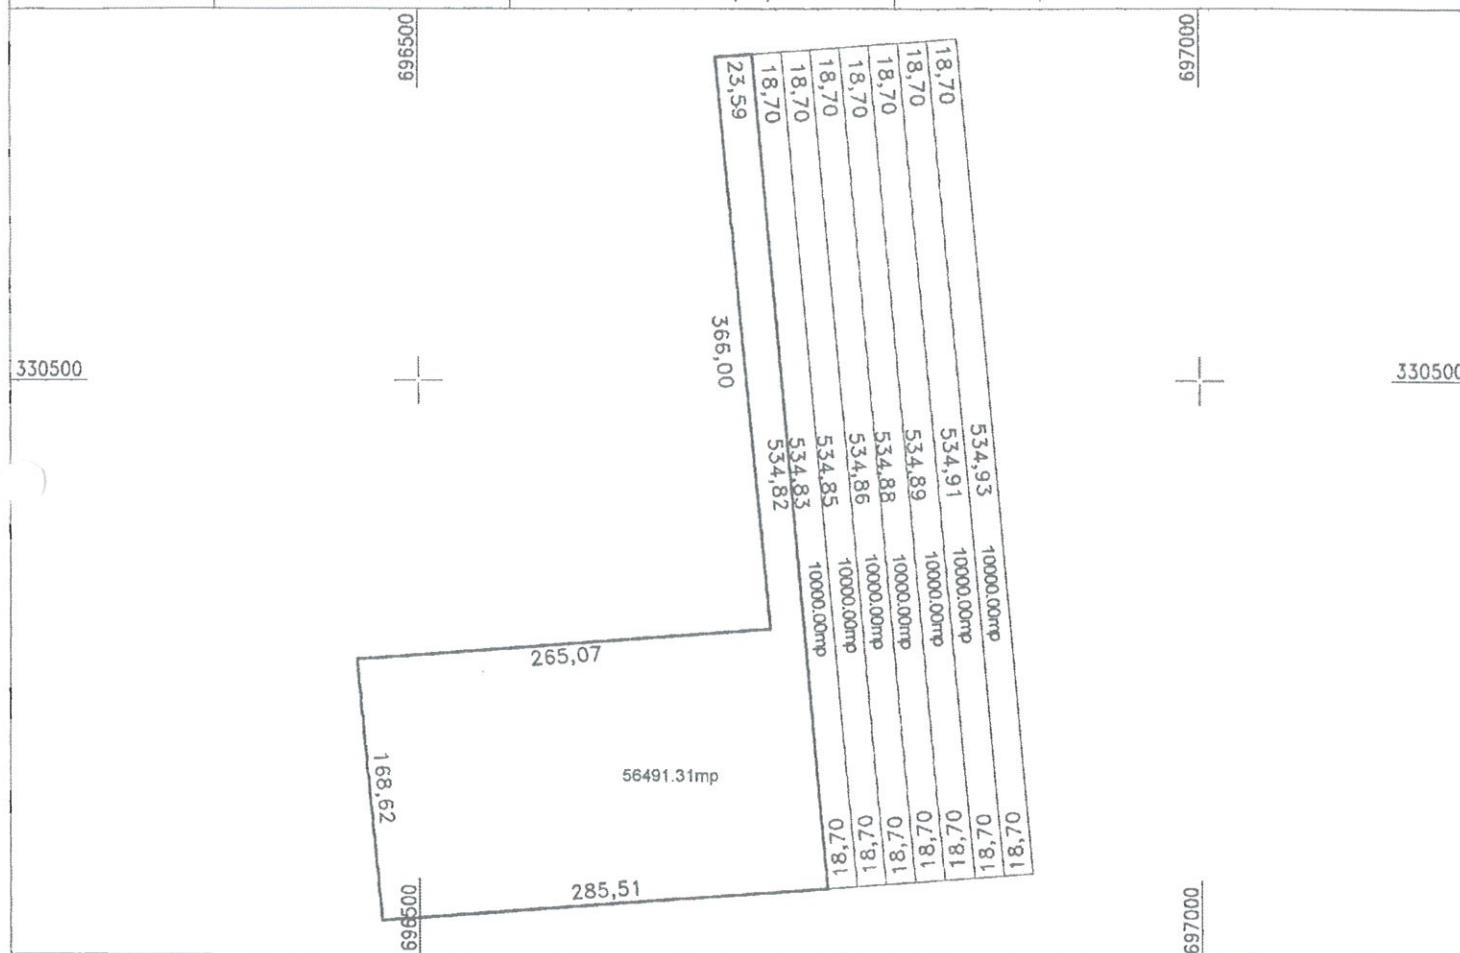

A.Date referitoare la teren			
Nr. Parcela	Categoria de folosinta	Suprafata (mp)	Mentiuni
1	A	126491	Imobil extravilan,
			Imprejmuire: limita nematerializata
Total		126491	

B.Date referitoare la constructii			
Cod constructie	Destinatia	Suprafata construita la sol (mp)	Mentiuni
Total			


Suprafata totala masurata a imobilului=126491mp.

Executant,
SC ZENIT SRL
Semnatura si sta



Scara 1:5000

Nr. Carte Funciară	Unitatea Administrativă Teritorială (UAT)	Com. Perisoru
--------------------	---	---------------

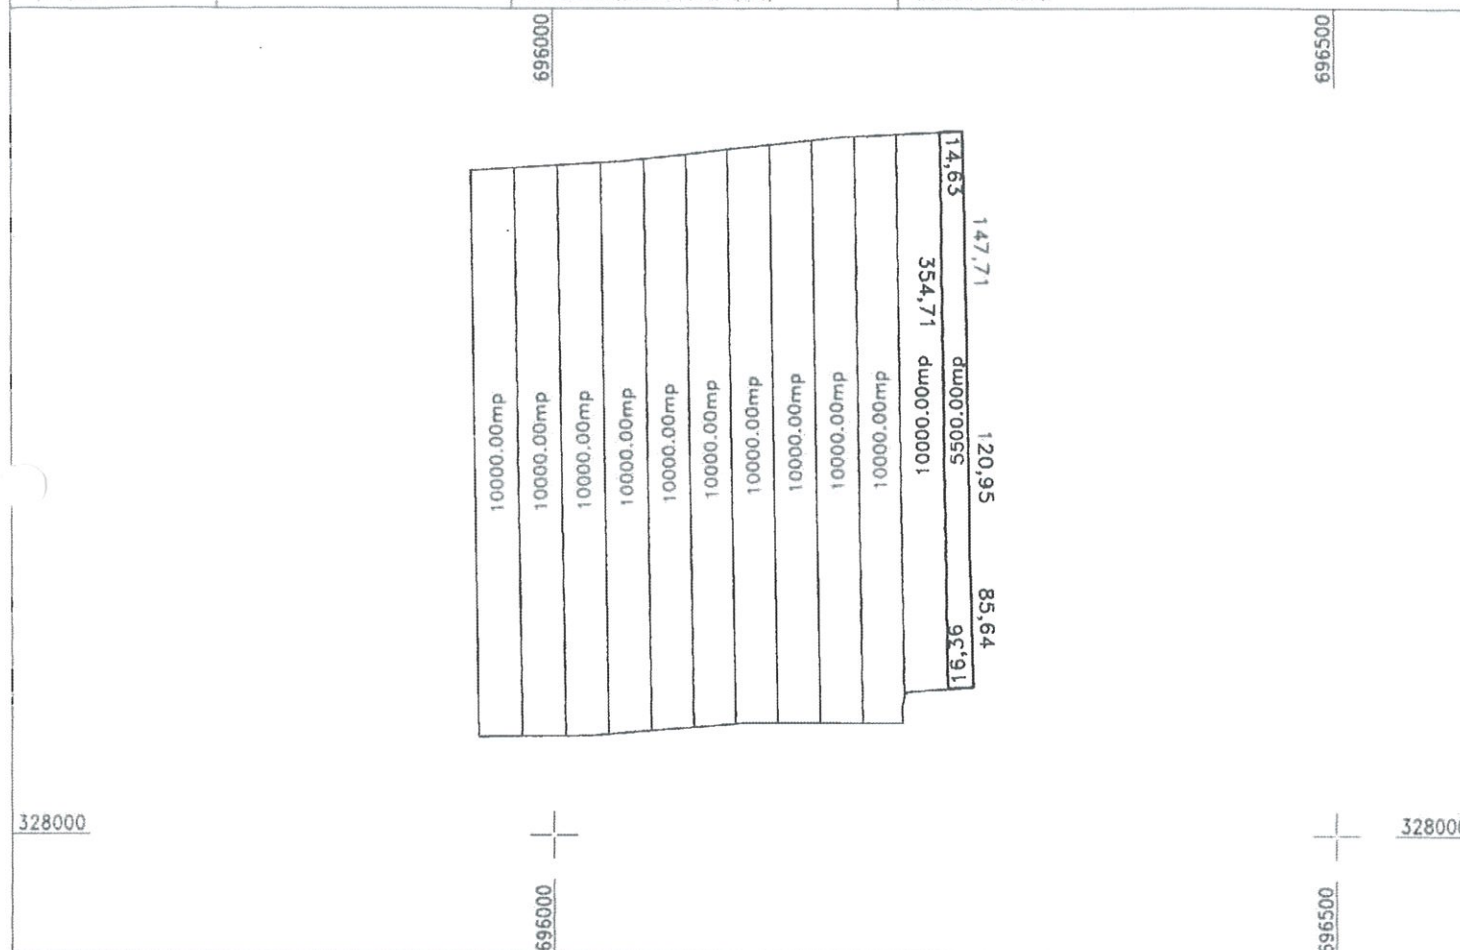

A.Date referitoare la teren			
Nr. Parcela	Categoria de folosinta	Suprafata (mp)	Mentiuni
1	A	115500	Imobil extravilan,
			Imprejmuire: limita nematerializata
Total		115500	

B.Date referitoare la constructii			
Cod constructie	Destinatia	Suprafata construita la sol (mp)	Mentiuni
Total			

Suprafata totala masurata a imobilului=115500mp.

Executant,
SC ZENIT SRL
Semnatura si stampila

